



SCHNITT 1-1

M 1:100

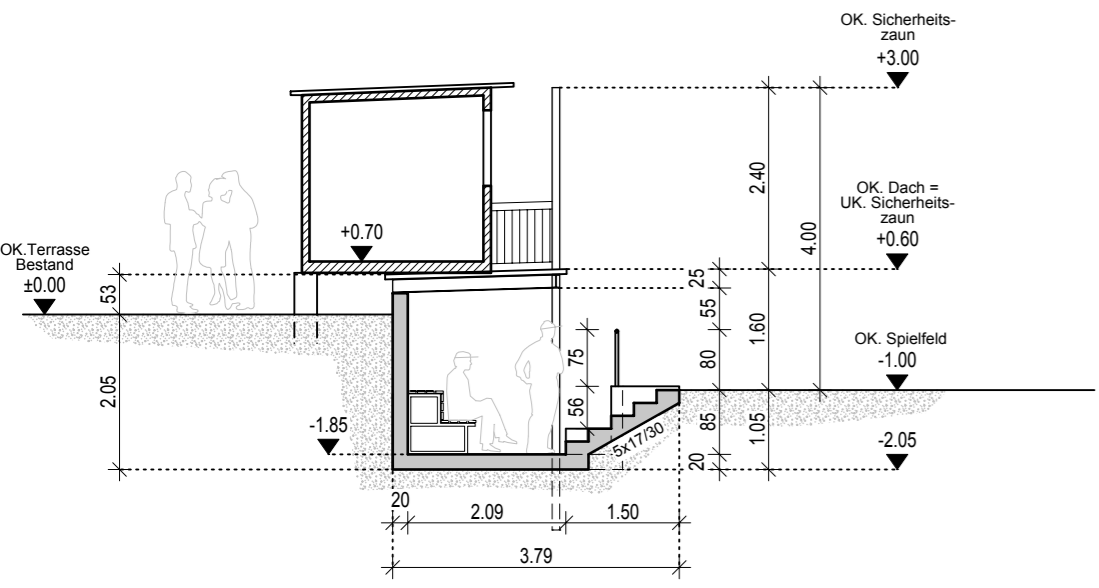


SCHNITT 3-3

M 1:100

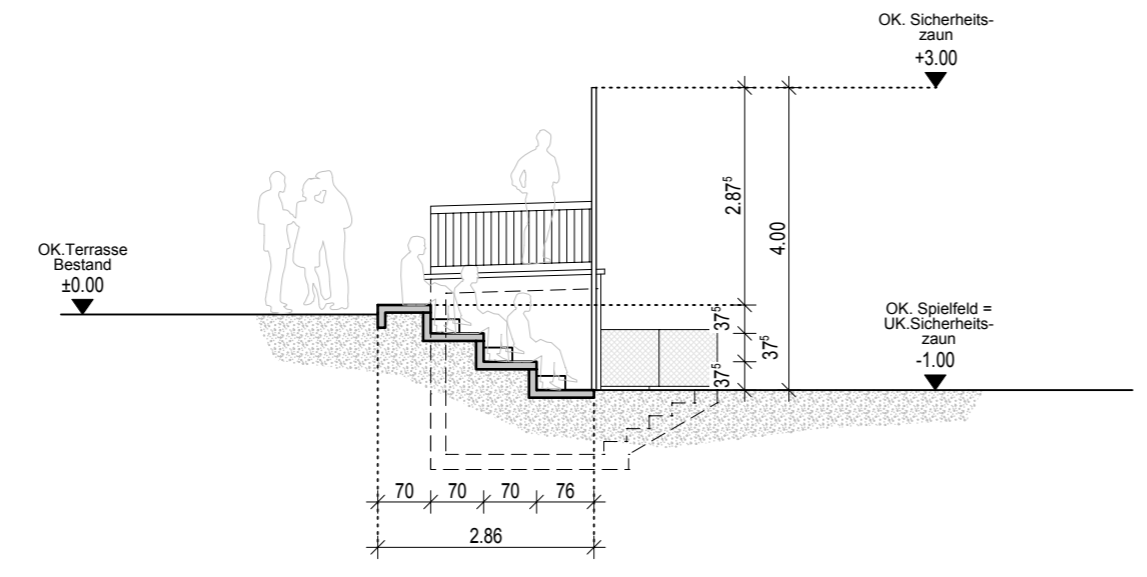


SCHNITT 2-2

M 1:100

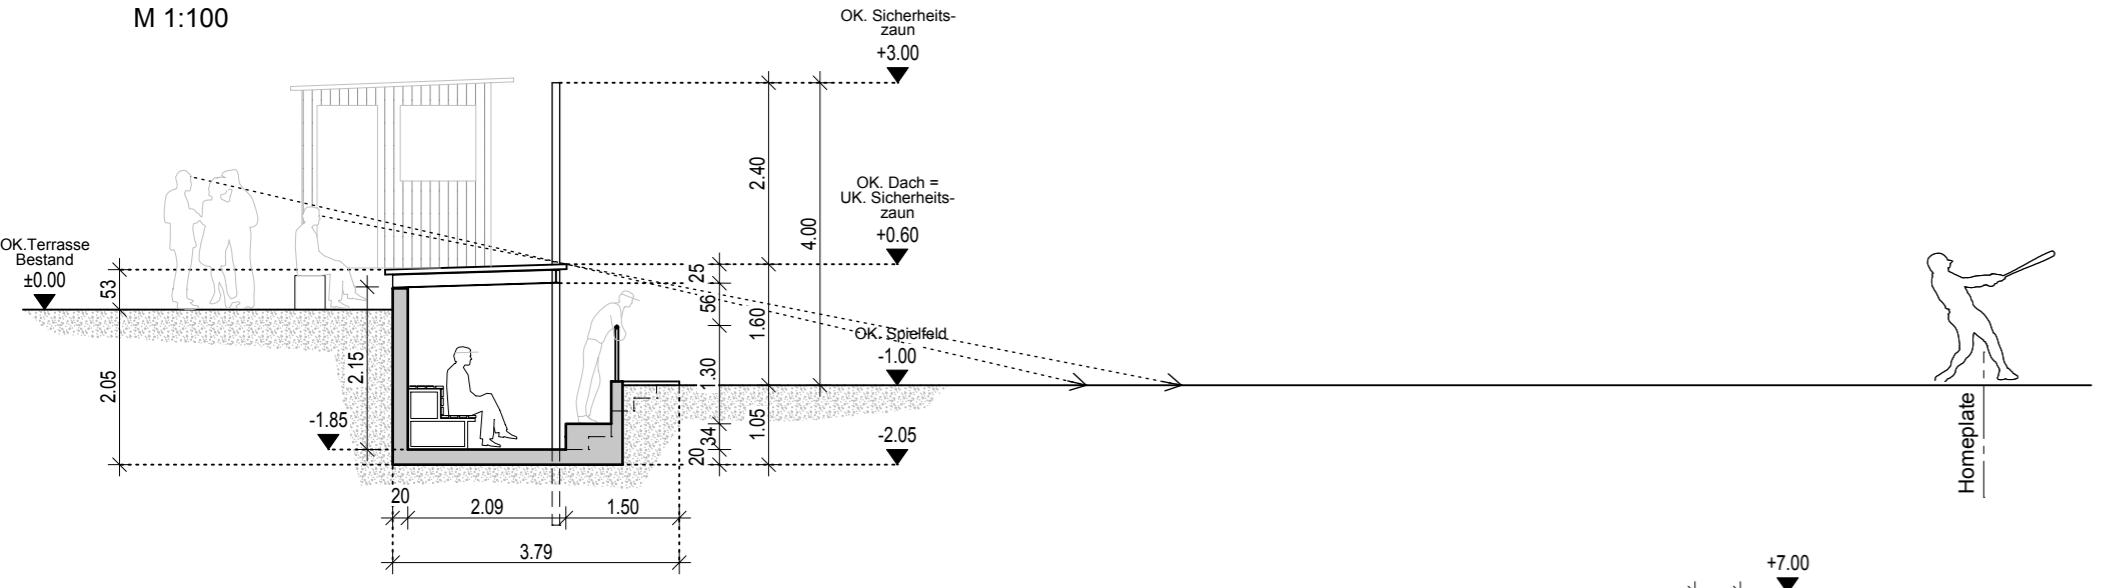

ANSICHT


M 1:100

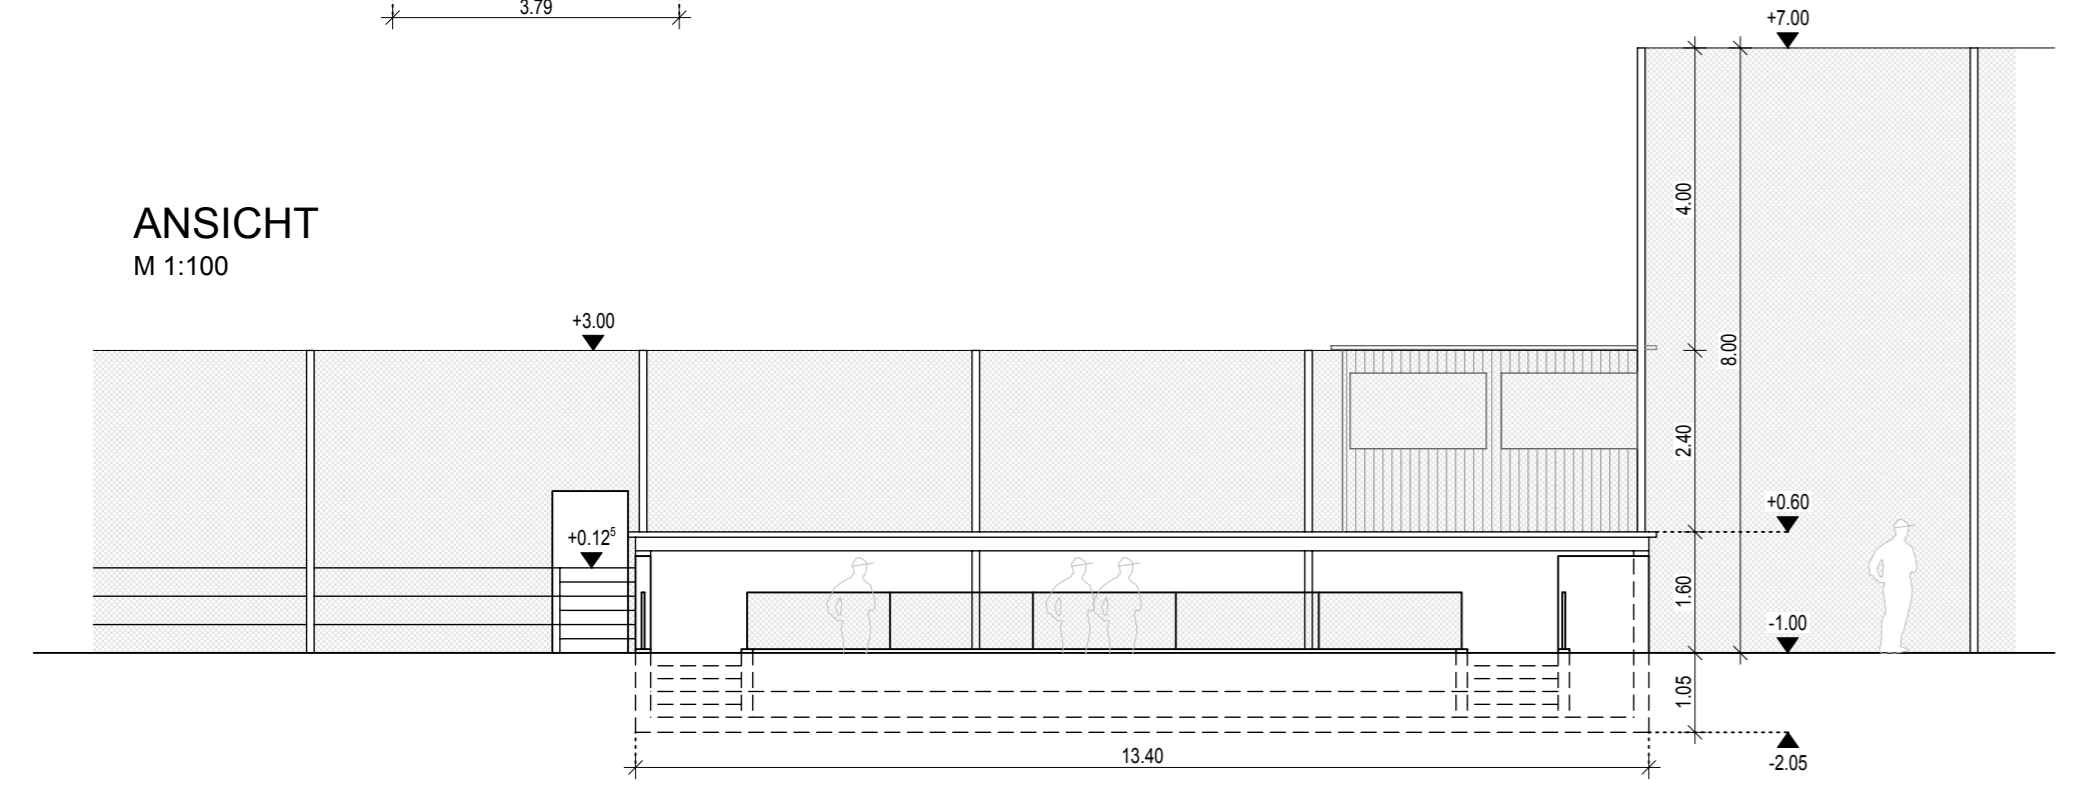

GRUNDRISS 1

M 1:100


Schnitt Durch Spielerbank

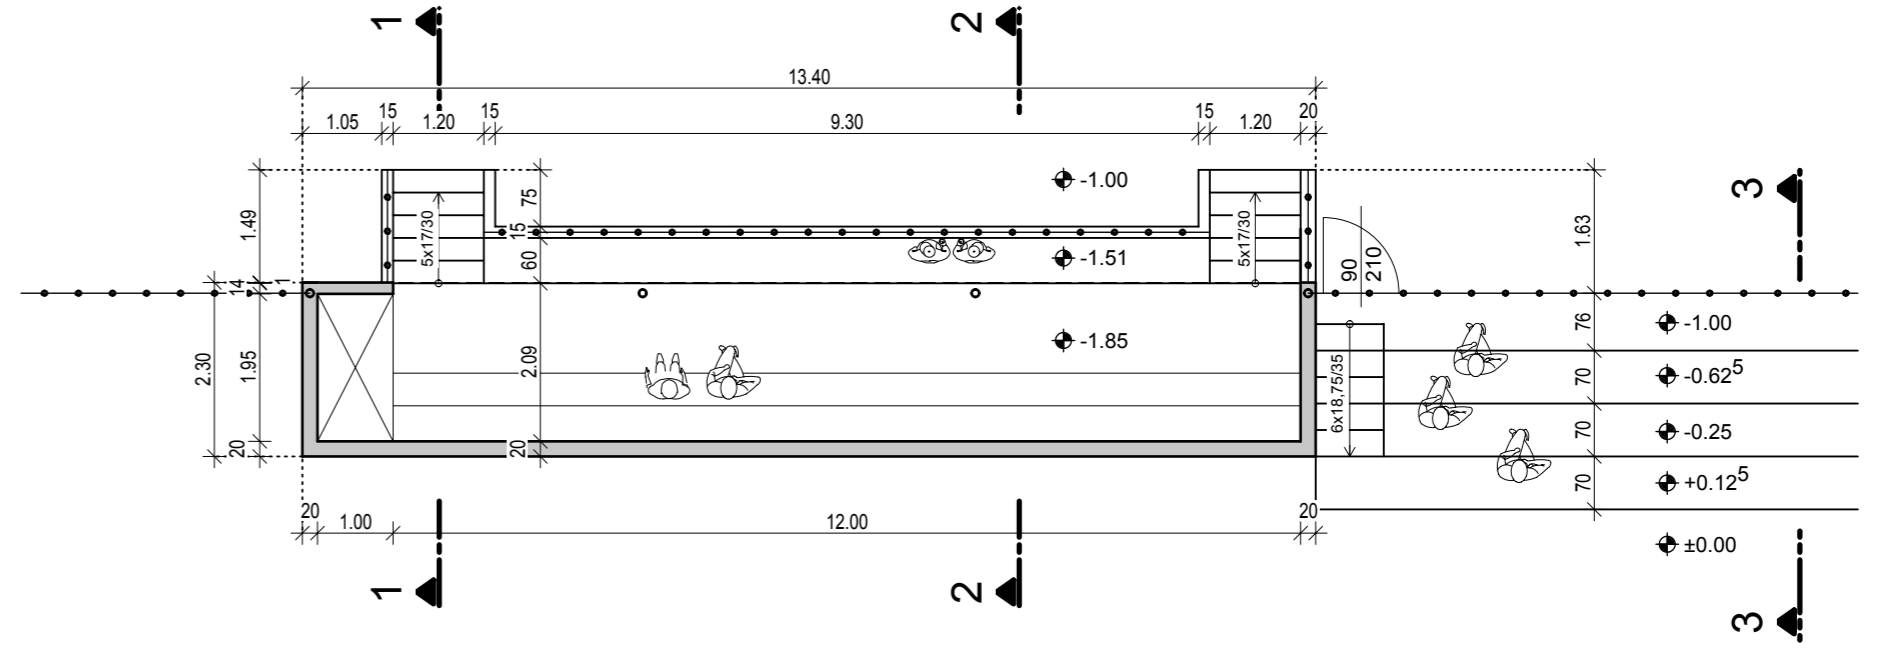

GRUNDRISS 2

M 1:100

Schnitt durch Scorerhaus

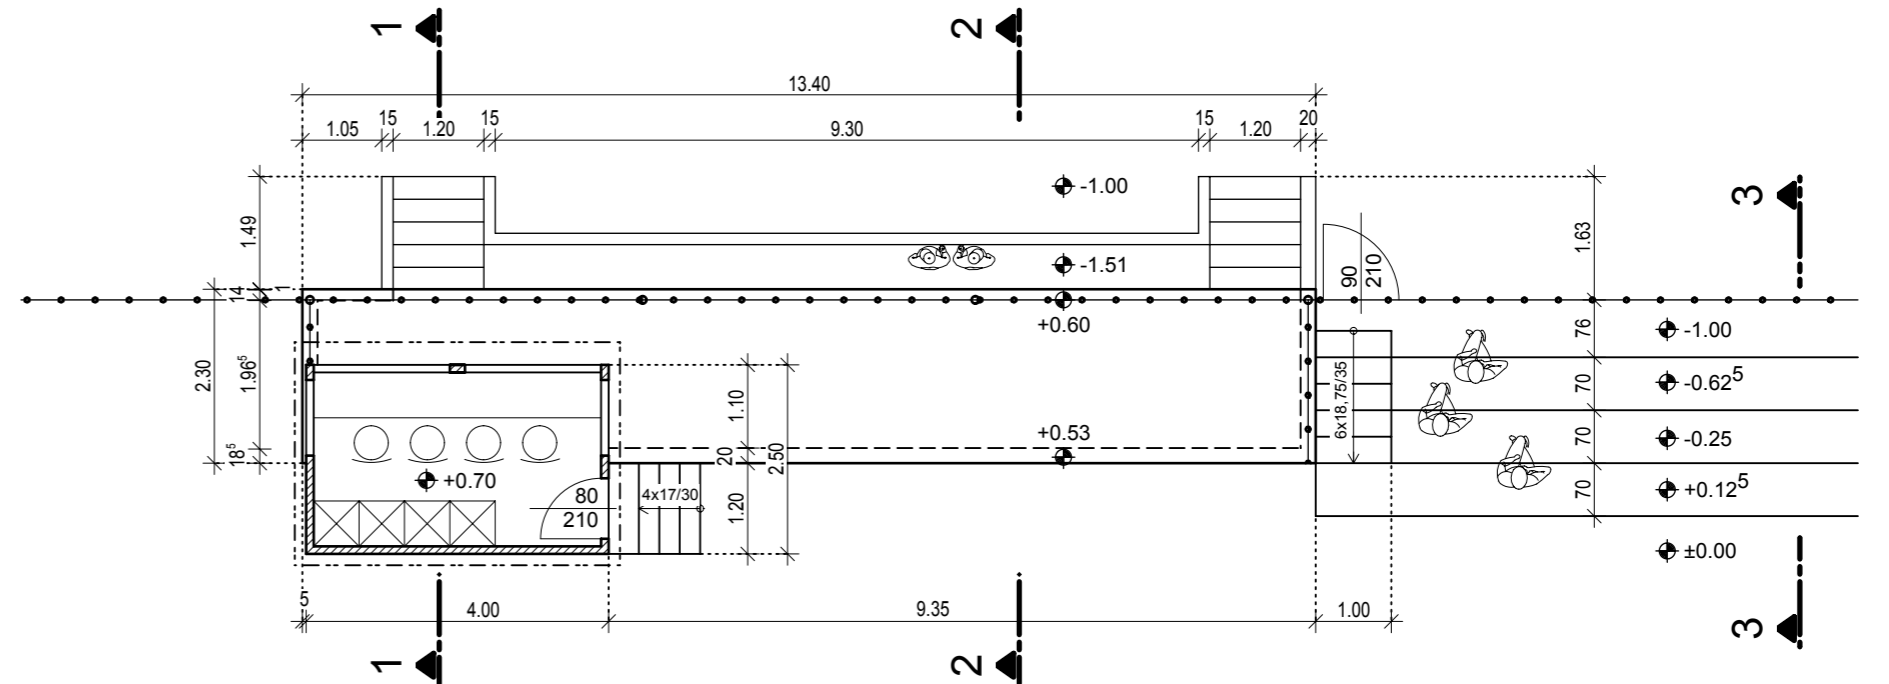

BASEBALL &
SOFTBALLCLUB
FEDLKIRCH
CARDINALS