




GRUNDRISS
M 1:100

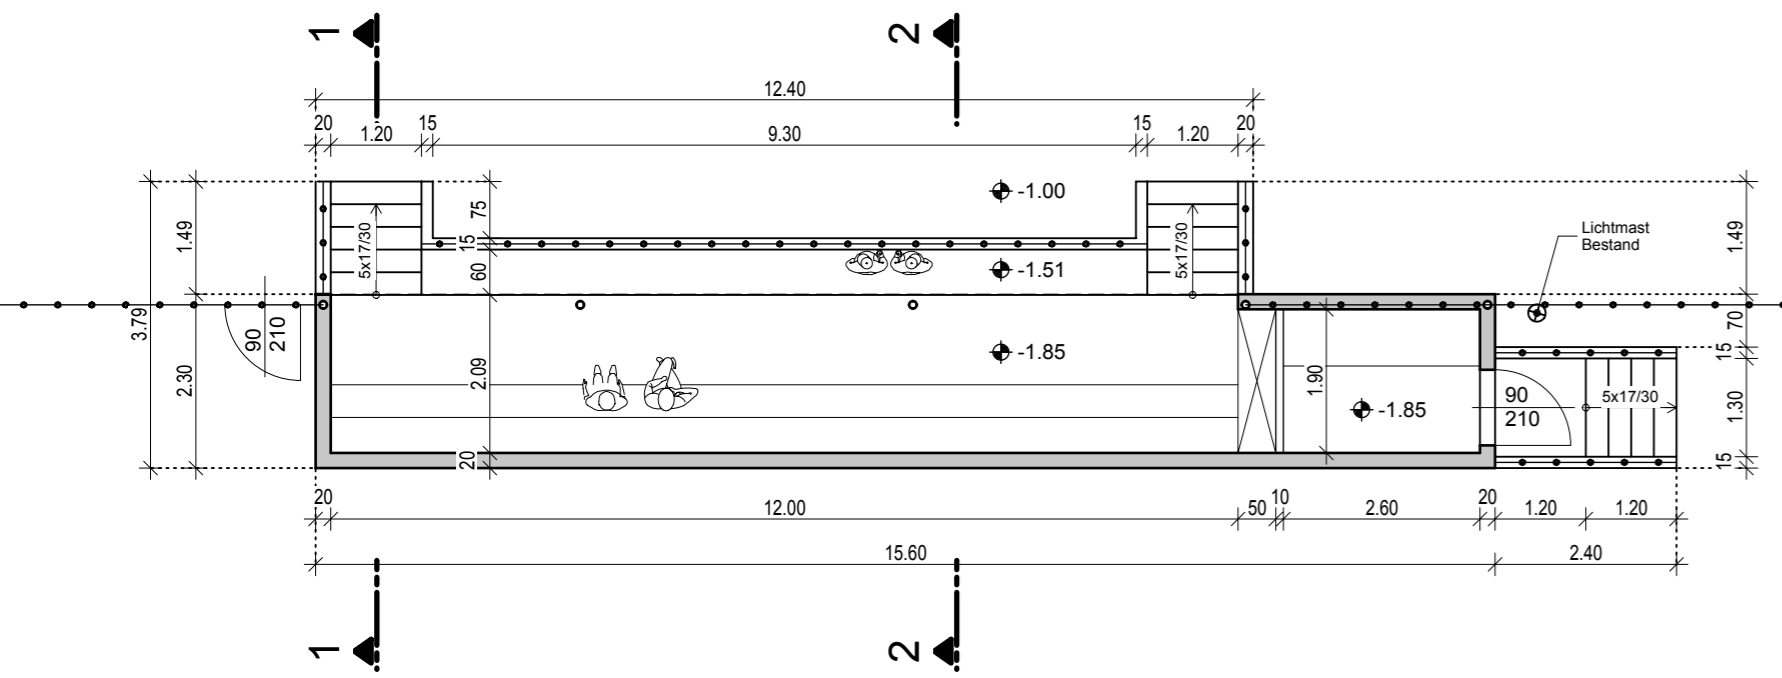


SCHNITT 1-1
M 1:100

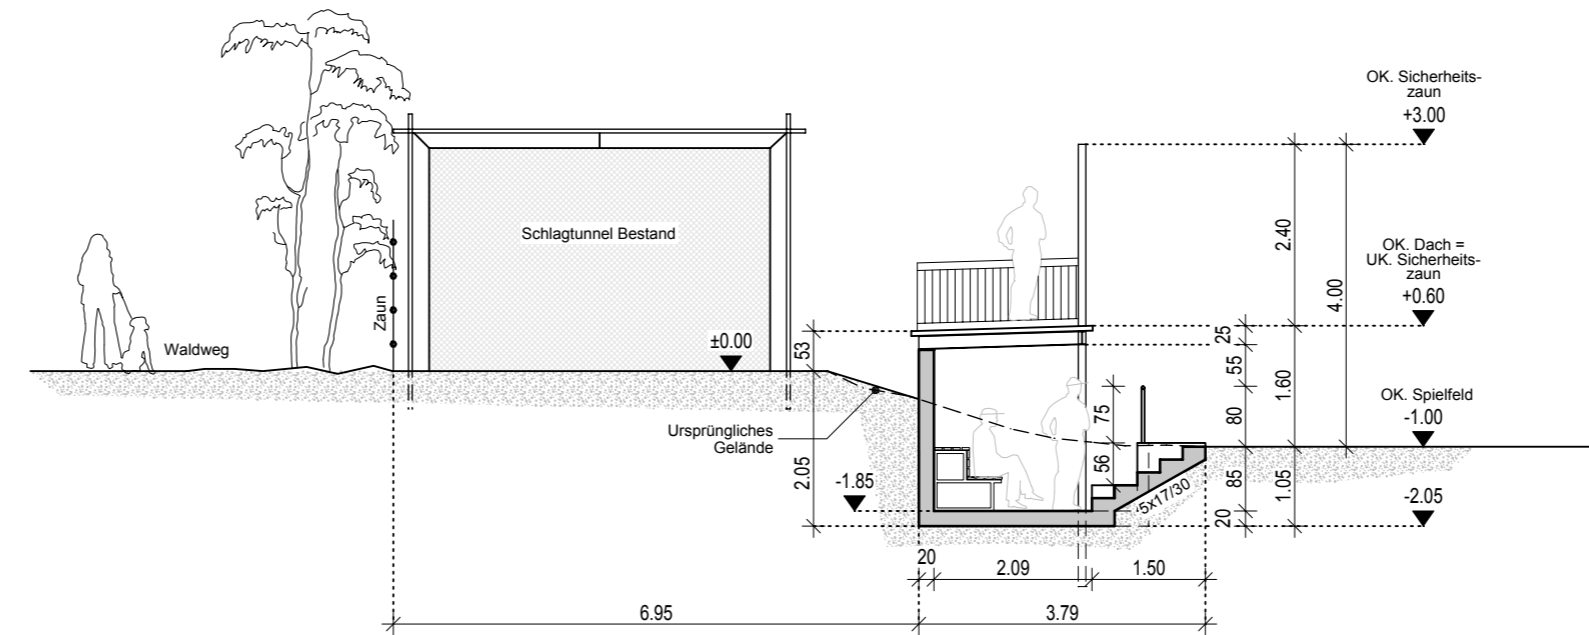

ANSICHT
M 1:100

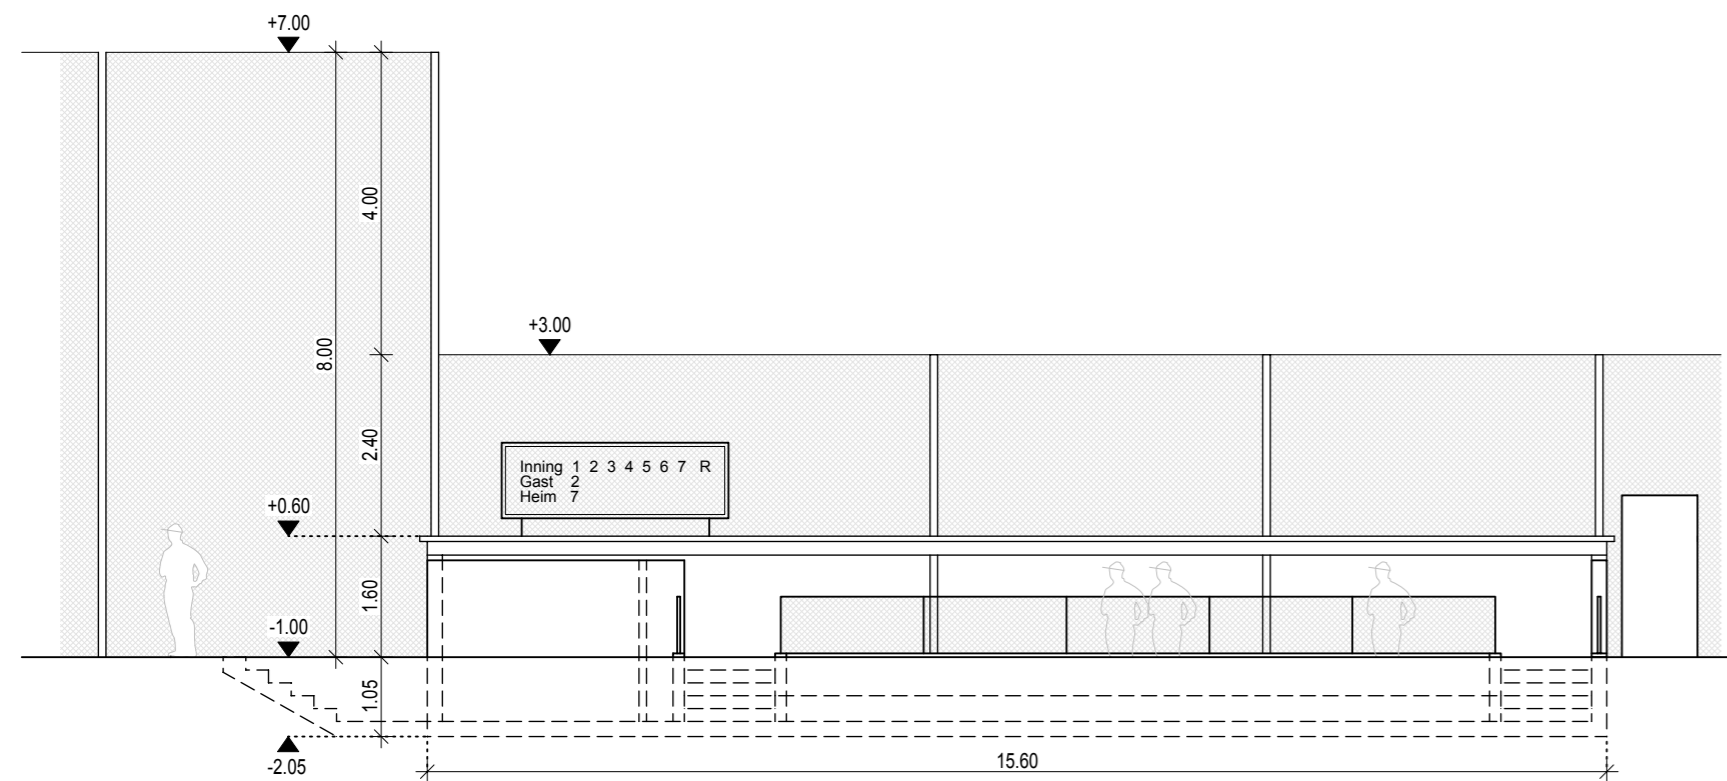

SCHNITT 2-2
M 1:100

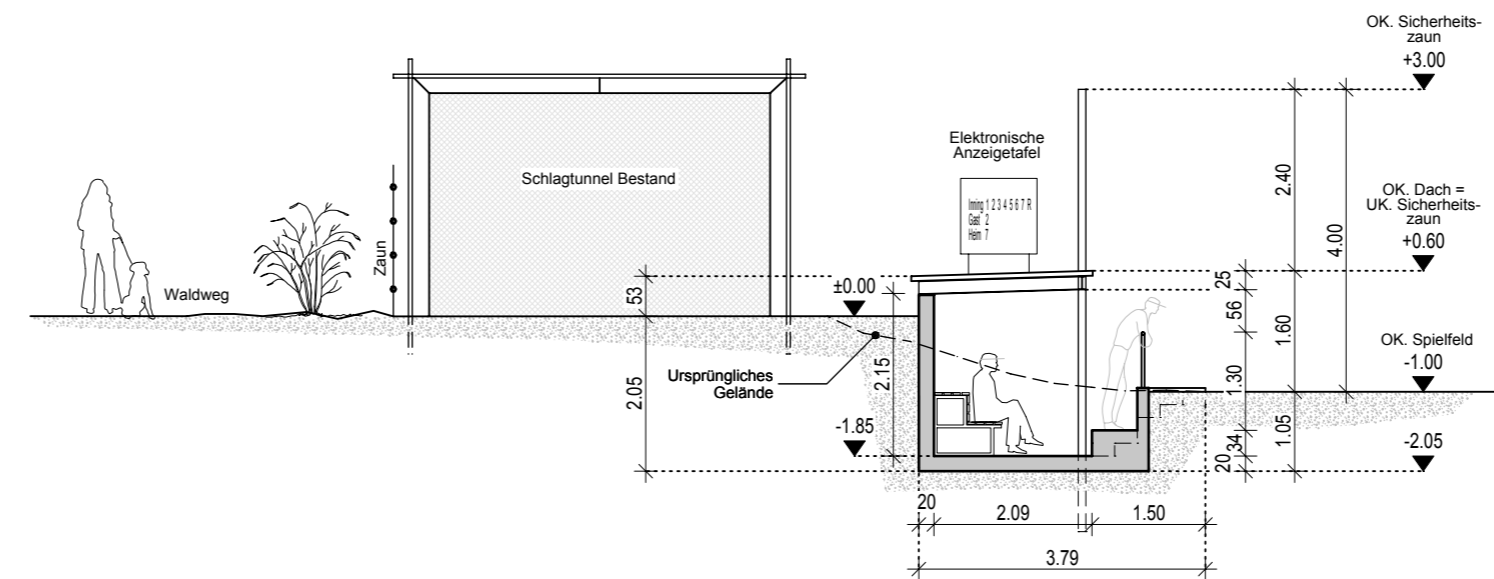

Beilage 5

Stand: 31.12.2012 / EWO

Adaptierung Platz III
Einreichung Bauphase III

Dugout 3rd Base

14.12.2012 / EWO
M 1:100

BASEBALL &
SOFTBALLCLUB
FEDLKIRCH
CARDINALS